


QUARTIER NORD-OUEST

QUARTIER NORD-EST

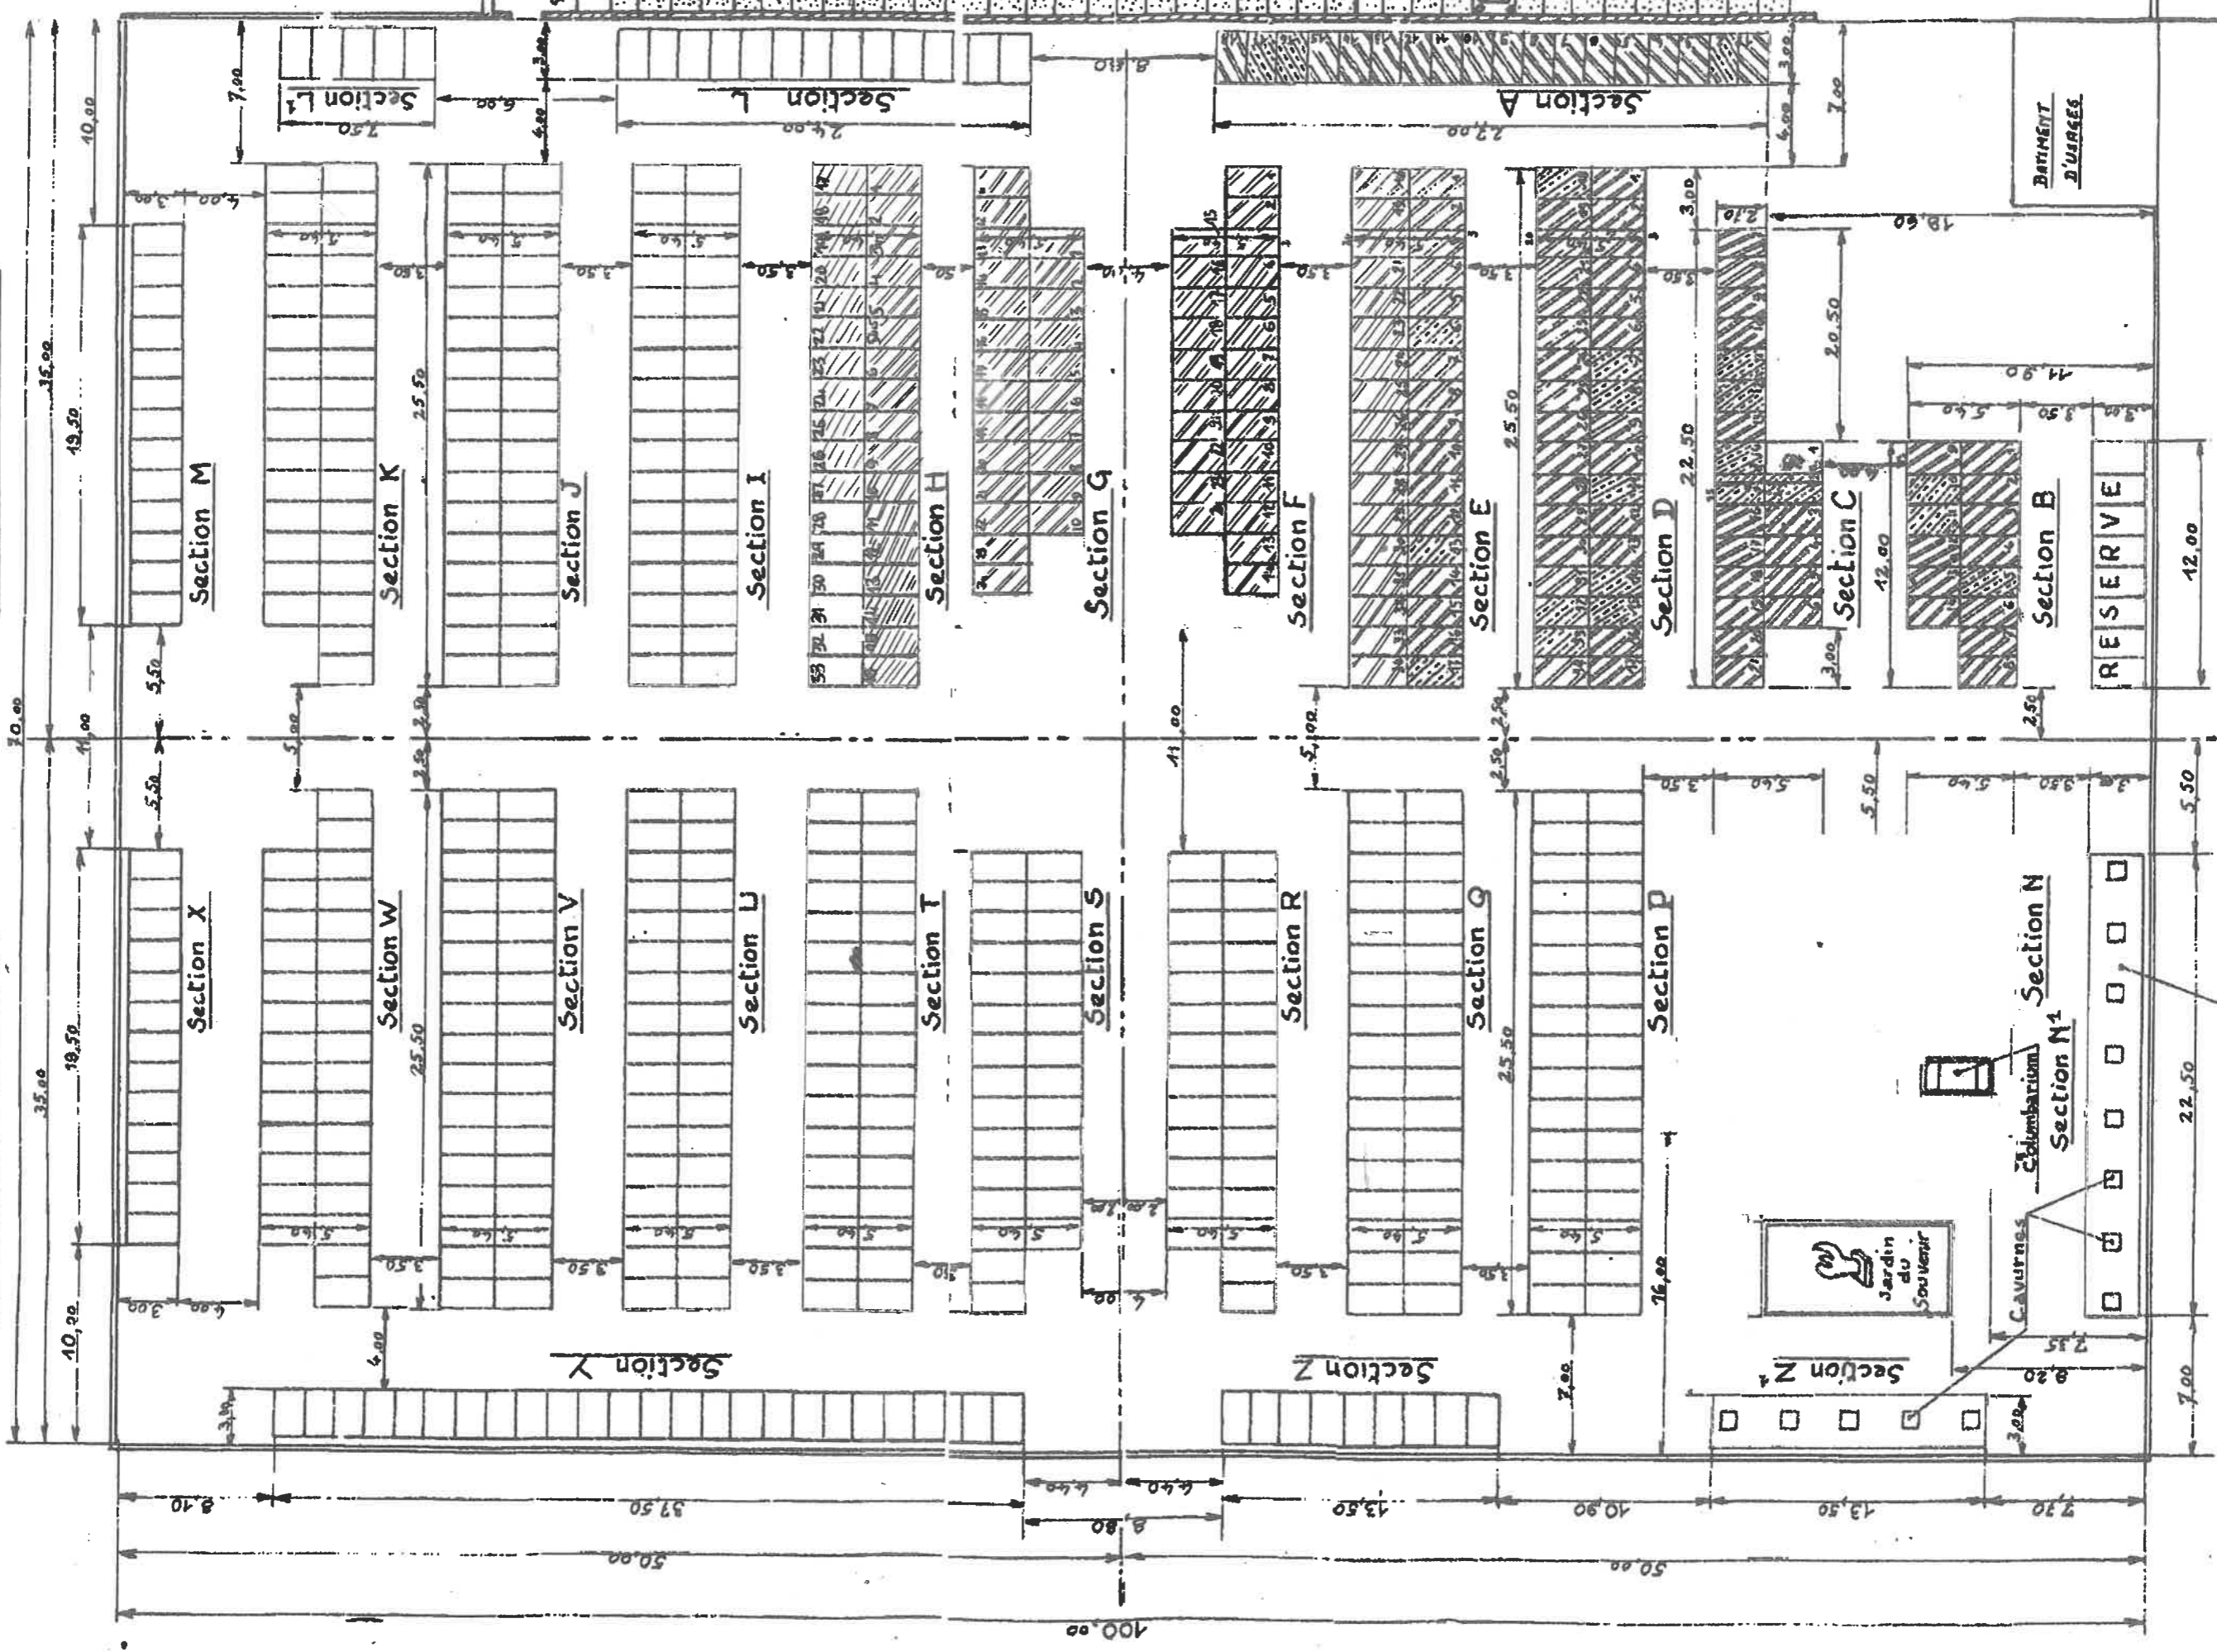

QUARTIER SUD-OUEST

QUARTIER SUD-EST

BATIMENT
D'USAGES

Jardin
du
Souvenir

Cavernes

Chimbarium

RESERVE